



Bekanntmachung der Gemeinde Schermbeck

15.) Aufstellung des Bebauungsplanes Nr. 46 "Wohnbebauung südlich der Kirchstr., 3 Abschnitt" der Gemeinde Schermbeck;

hier: a.) Bekanntmachung des Aufstellungsbeschlusses gem. § 2 Abs. 1 Baugesetzbuch (BauGB)

b.) Durchführung der frühzeitigen Öffentlichkeitsbeteiligung gem. § 3 Abs. 1 BauGB

Der Planungs- und Umweltausschuss des Rates der Gemeinde Schermbeck hat in seiner Sitzung am 11.07.2017 die Aufstellung des Bebauungsplanes Nr. 46 "Wohnbebauung südlich der Kirchstr., 3 Abschnitt" gem. § 2 Abs. 1 BauGB beschlossen. Dieser Beschluss wird hiermit öffentlich bekanntgemacht.

Der Planungs- und Umweltausschuss des Rates der Gemeinde Schermbeck hat in außerdem seiner Sitzung am 09.04.2019 auf Grundlage des seinerzeit in der Sitzung aushängenden Entwurfes des Bebauungsplanes Nr. 46 die Durchführung der frühzeitigen Öffentlichkeitsbeteiligung gem. § 3 Abs. 1 BauGB beschlossen.

Der Entwurf des Bebauungsplanes Nr. 46 "Wohnbebauung südlich der Kirchstr., 3 Abschnitt" und der Entwurf der Begründung liegen in der Zeit vom

23. April 2019 bis 23. Mai 2019 (einschließlich)

im Rathaus, Weseler Straße 2, Zimmer 322 (Dachgeschoss) während der nachfolgend genannten Dienststunden für Jedermann zur Einsichtnahme öffentlich aus:

Montag und Mittwoch	8.30 Uhr bis 12.00 Uhr und 13.30 Uhr bis 16.00 Uhr
Dienstag	8.30 Uhr bis 12.00 Uhr
Donnerstag	8.30 Uhr bis 12.00 Uhr und 13.30 Uhr bis 18.00 Uhr
Freitag	8.30 Uhr bis 13.00 Uhr

Während der vorgenannten Zeiten wird Gelegenheit gegeben, sich zu dem Entwurf des Bebauungsplanes Nr. 46 zu äußern. Der Bebauungsplan wird außerdem den Bürgern auf Wunsch durch Mitarbeiter der Gemeindeverwaltung erläutert.

Der räumliche Geltungsbereich des Bebauungsplanes Nr. 46 "Wohnbebauung südlich der Kirchstr., 3 Abschnitt" ist in der beigelegten Übersichtskarte gekennzeichnet. Zusätzlich zur Einsichtnahme der Planunterlagen im Rathaus besteht ergänzend die Möglichkeit, die Entwürfe ab dem **23.04.2019** auf folgender Internetseite der Gemeinde Schermbeck einzusehen:

<https://www.schermbeck.de/de/inhalt/aktuelle-meldungen/>

Diese Bekanntmachung (veröffentlicht im Amtlichen Bekanntmachungsblatt – Amtsblatt – der Gemeinde Schermbeck vom 12.04.2019) ist außerdem auf folgender Internetseite einsehbar:

<https://www.schermbeck.de/de/inhalt/amtliche-bekanntmachungen/>


Schermbeck, 10.04.2019

Der Bürgermeister

Rexforth




Datum: 27.06.2017

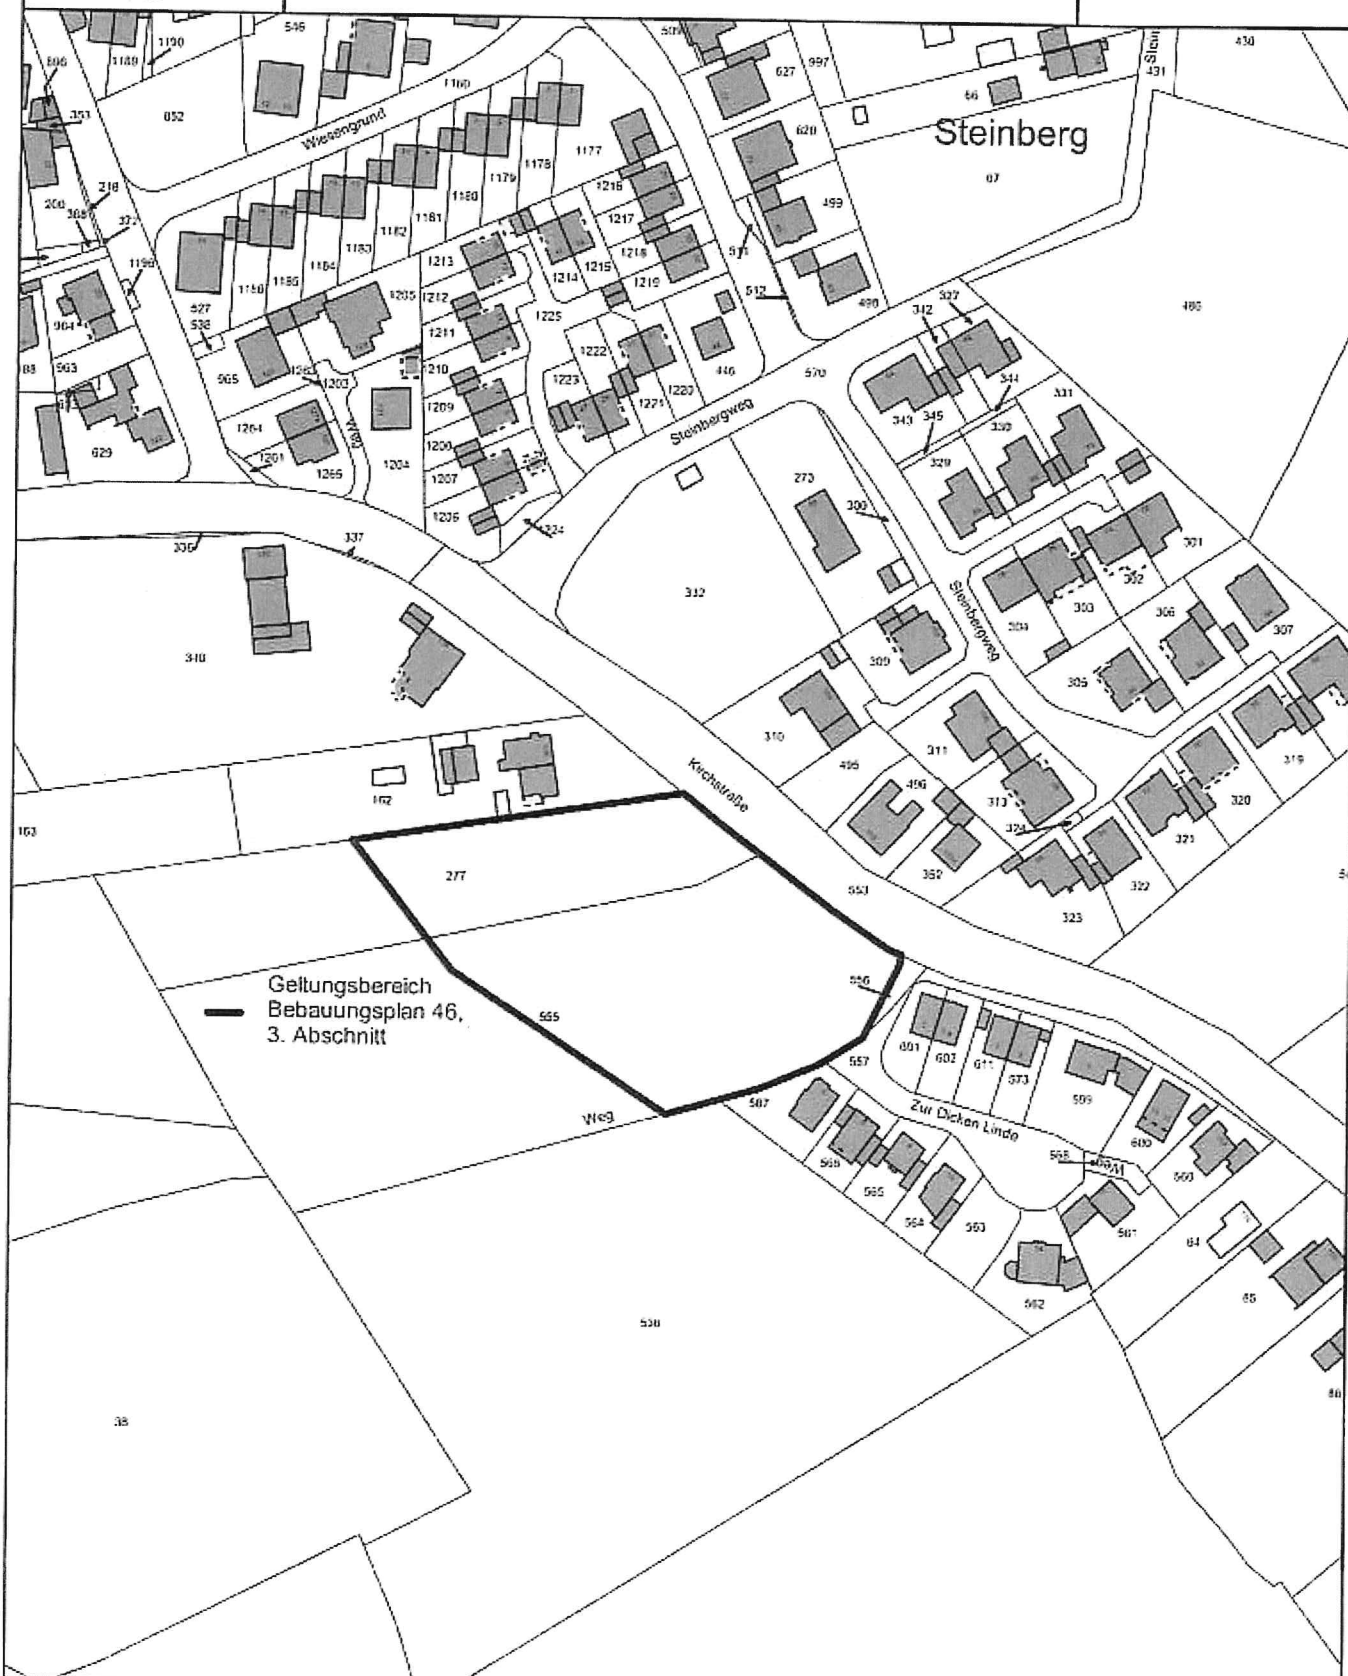

— Geltungsbereich
Bebauungsplan 46,
3. Abschnitt

Maßstab 1 : 2.000

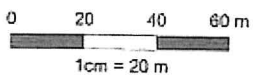

Amtl. Bek.-Blatt - Amtsblatt - Nr. 5
der Gemeinde Schermbeck vom 12.04.2019,
S. 36

