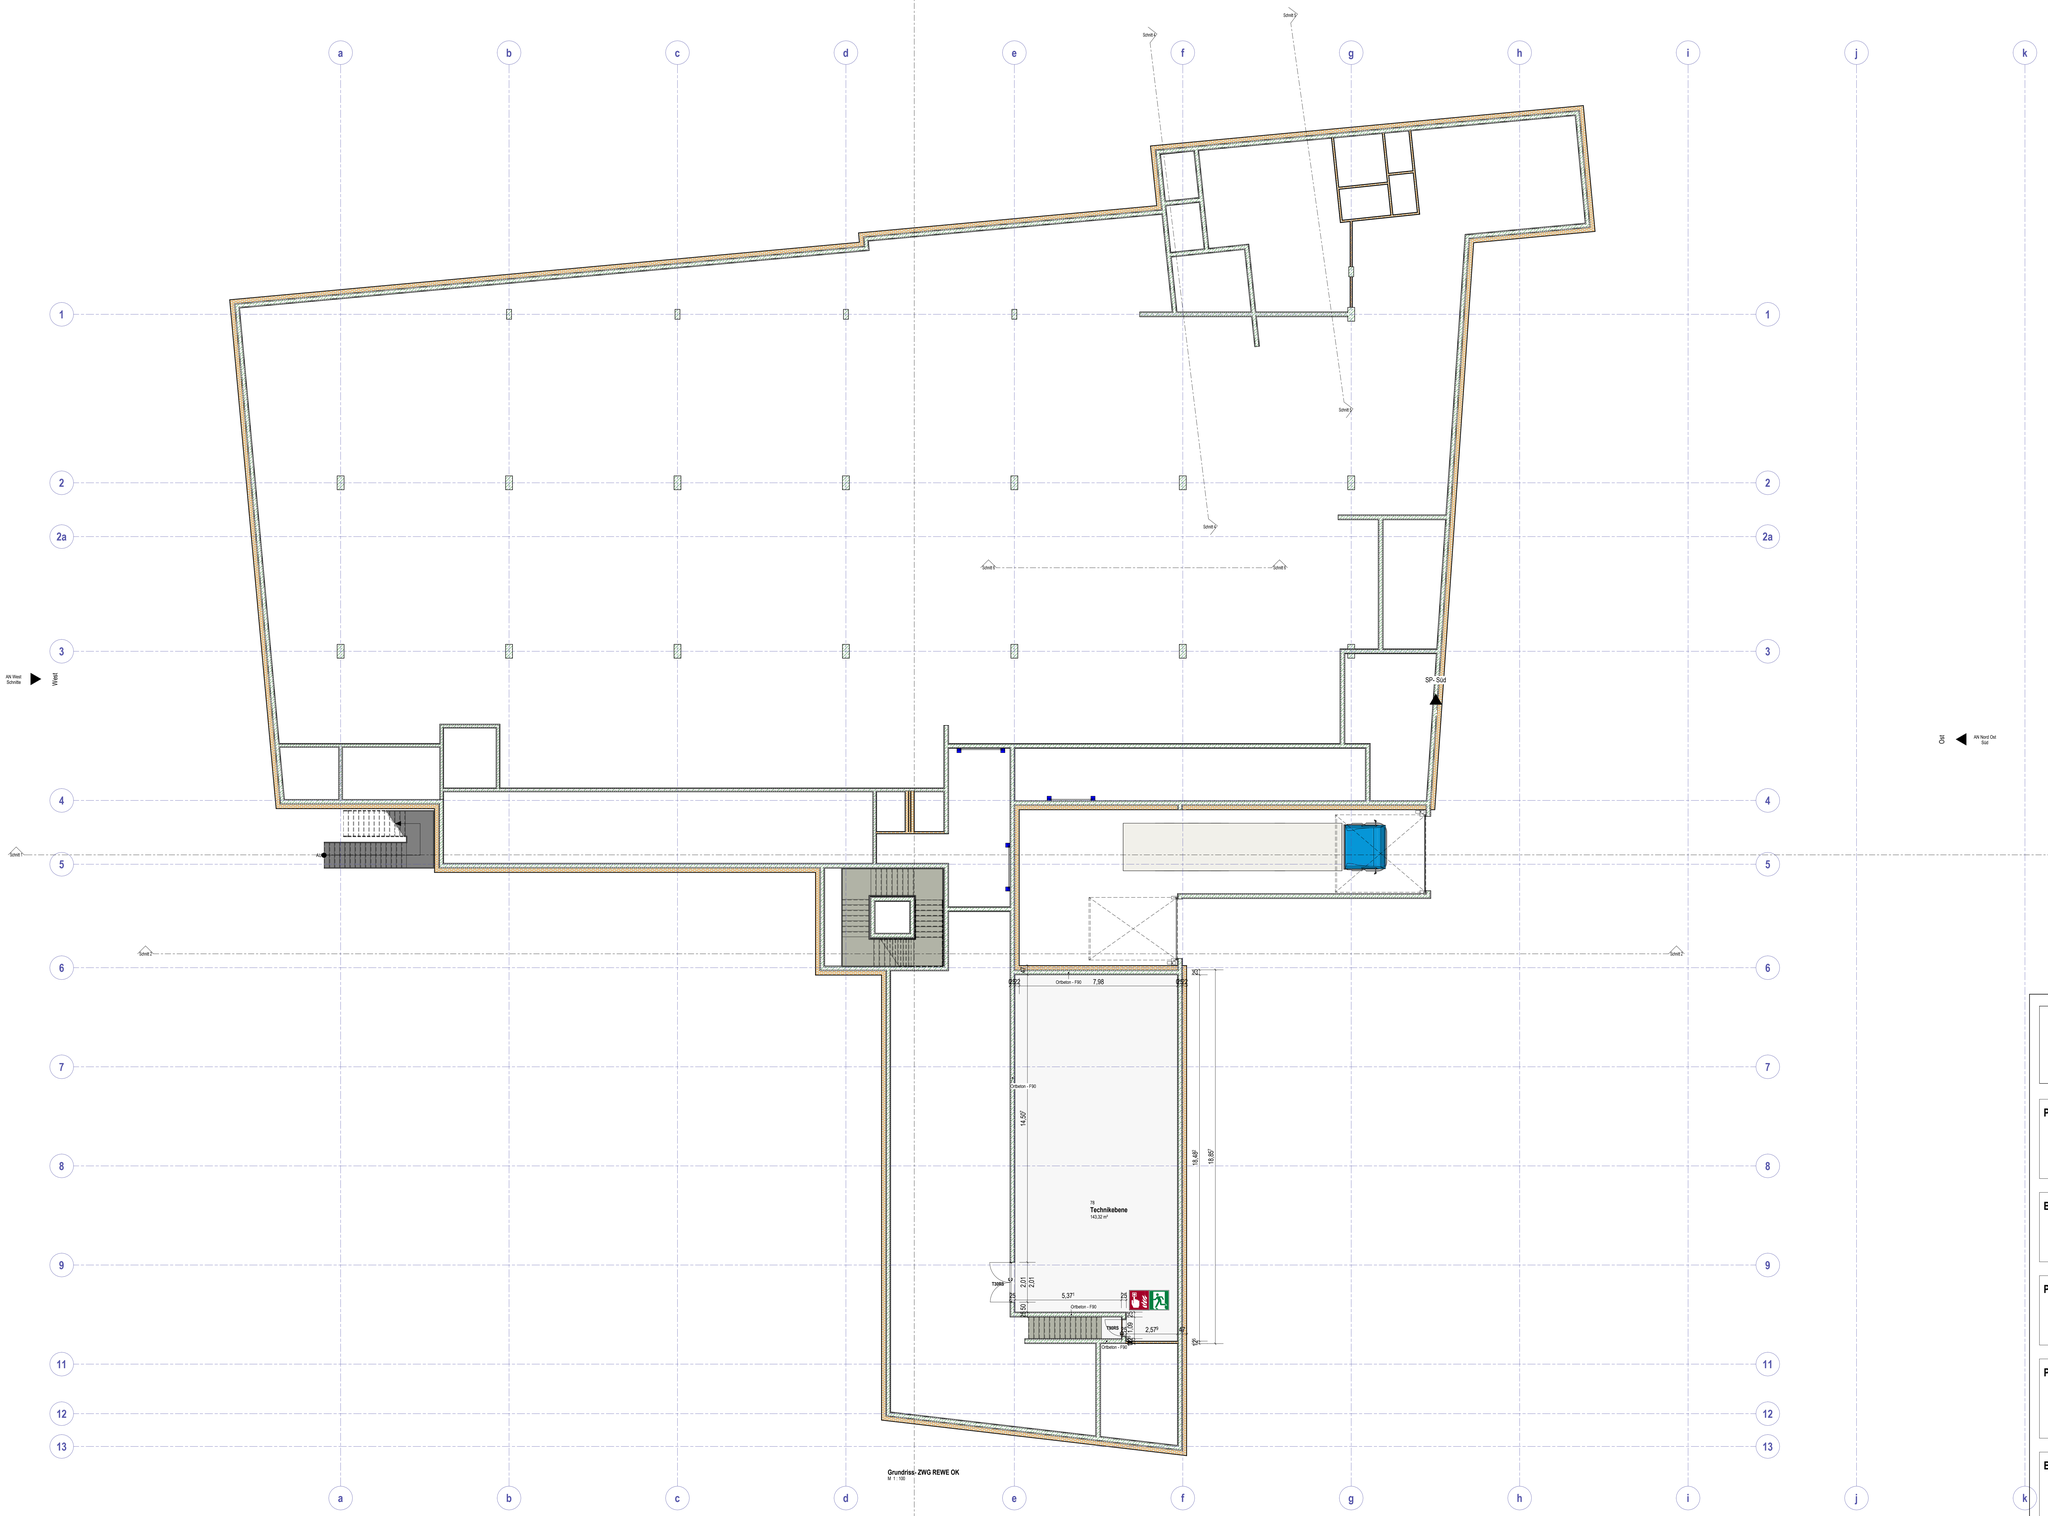

Grundriss- ZWG REWE OK
M 1 : 100

BrandmelderAuslöseeinrichtung
Löschwasserentnahmestelle
Fluchtweg
Löschwassereinspeisung
FBF Feuerwehrbedienfeld
Informaton für Feuerwehr
FSD Feuerwehrschlüsseldepot
FSE Freischaltelement
Blitzleuchte
F90 Feuerbeständig

REWE SCHERMBECK

PROJEKT

RE2021/01
Errichtung eines Verbrauchermarktes mit 24 WE,Backshop und Tiefgarage
Erlerstrasse 3-7
ETAGENZAHL: 5
PROJ.NR: 2021-01
GRUNDSTÜCK: 46514 Schermbeck

BAUHERR

brilo-rexforth GbR
Hufenkampweg 9
46514 Schermbeck
Tel.0174-3308996 u. 0172-2883088
www.rexforth.info - www.architekten-schermbeck.de

PLANINHALT

Zwischenebene Technik 1 : 100
PLAN.NR: Zwischenebene Technik
DATUM: 11/13/21

PLANVERFASSER

Architektengemeinschaft brilo-rexforth
Hufenkampweg 9
46514 Schermbeck
0174-3308996 u. 0172-2883088
architekt@rexforth.info - Johannes.Brilo@t-online.de
www.rexforth.info -
www.architekten-schermbeck.de

GEZEICHNET: rexforth

BAUBEHÖRDE

C:\PROJEKTE\REWE\Kataset 101\2021\REWE.rvt

DER AUSFÜHRENDE IST VERPFLICHTET, ALLE BESTANDSMAßE UND PLANKOTEN VOR ARBEITSBEGINN ZU ÜBERPRÜFEN. DIESE ZEICHNUNG IST UNDER GEISTIGES EIGENTUM UND DÜRFEN IEIGT DEM UPHEBERRECHT. EINE VERVIELFÄLTIGUNG, ÜLBHÄNDIGUNG AN DRITTE PERSONEN ODER ÜBERLASSUNG AN KONKURRENZFIRMEN IST UNTERSAGT

Maßstab 1:100 auf A1