

Gemeinde Schermbeck

Vorhabenbezogener Bebauungsplan Nr. 14 „Lebensmittelmarkt an der Erler Str.“ Vorhaben- und Erschließungsplan

Blatt 2 von 2

Dieser Bebauungsplan besteht aus:


Vorhabenbezogener Bebauungsplan (Blatt 1), Vorhaben- und Erschließungsplan (Blatt 2)

- Entwurf -

Maßstab 1:500

_. Ausfertigung

Lage des Geltungsbereiches (ohne Maßstab)

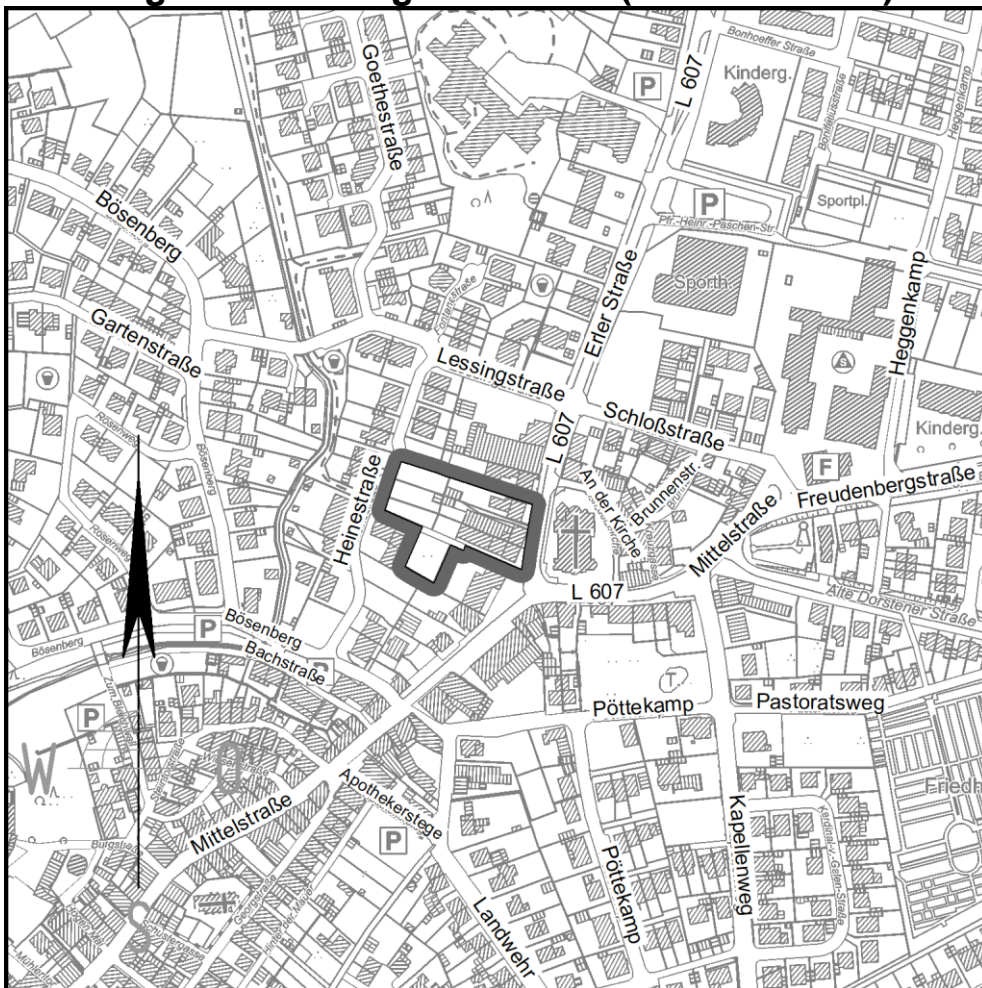

Kartenhintergrund: Geobasis NRW Datenlizenz Deutschland – Zero – Version 2.0

Planung:

Brilo - Rexforth GbR

Dipl.-Ing. Architekt Johannes Brilo
Dipl.-Ing. Architekt – Dipl.-Baubiologe
Lars Rexforth

Hufenkampweg 9
46514 Schermbeck
E-Mail: brilo_rexforth@gmx.de

Zusammenstellung:



SWO
STADTPLANUNG

ÖbVI Schemmer · Wülfing · Otte
Alter Kasernenring 12 • 46325 Borken
Tel. 0 28 61 / 92 01-0
www.swo-vermessung.de
info@swo-vermessung.de


Verfahrensstand:

Öffentliche Auslegung
gem. § 3 (2) BauGB und
Behörden- und sonstige
Trägerbeteiligung
gem. § 4 (2) BauGB

Druck: 22.03.2022
Stand: 22.03.2022

Projekt-Nr. 30412

Lageplan Erdgeschoss – Verkaufsflächen 1:500

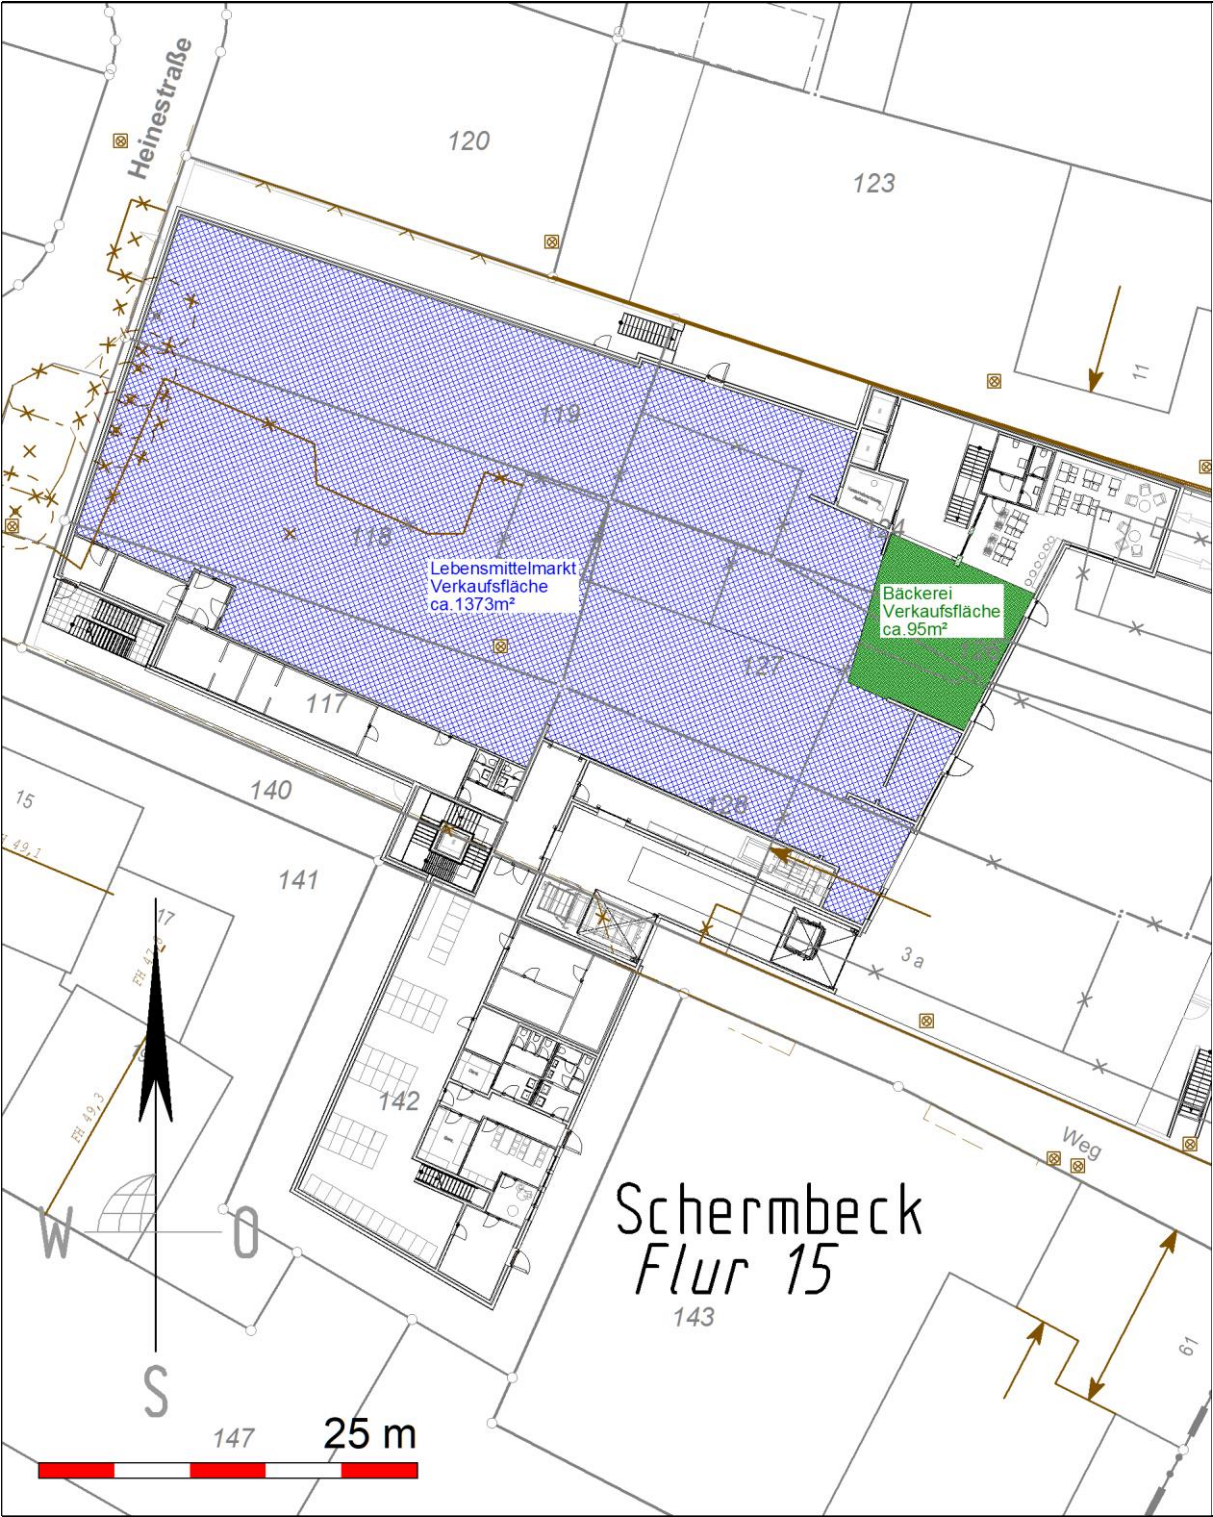

KENNZEICHNUNGEN, NACHRICHTLICHE ÜBERNAHMEN UND HINWEISE (H)

(§ 9 Abs. 5 BauGB und § 9 Abs. 6 BauGB)

- 1 Farben in den Ansichten und Lageplan lassen keine Rückschlüsse auf die tatsächliche Farbgebung zu. Das Farbmuster zeigt das Grundkonzept. Einzelne Elemente können farblich getauscht werden. Texte dienen der Erläuterung von Nutzung und Gestaltung. Für die Werbeanlage ist ein anderer RAL-Farbton zulässig. Gebäudegrundrisse sind angedeutet. Personen, Fahrzeuge und Bepflanzungen sind nur ergänzend eingetragen und nicht bindend, wenn sie nicht im vorhabenbezogenen Bebauungsplan festgesetzt sind. Im Lageplan sind nicht alle Nebenanlagen im Sinne von § 14 BauNVO, zu denen auch Einrichtungen (z. B. Einfriedungen, Beleuchtungskörper) gehören, eingetragen. Solaranlagen sind nicht eingezeichnet.
- 2 Unwesentliche Abweichungen des Vorhabens vom Vorhaben- und Erschließungsplan sind, soweit diese planungs- und/oder bauordnungsrechtlich genehmigungsfähig sind, zulässig.
- 3 Das Vorhaben wird im Durchführungsvertrag konkretisiert.

RECHTSGRUNDLAGEN

Baugesetzbuch (BauGB) in der Fassung der Bekanntmachung vom 3. November 2017 (BGBl. I S. 3634), das zuletzt durch Artikel 9 des Gesetzes vom 10. September 2021 (BGBl. I S. 4147) geändert worden ist

Verordnung über die bauliche Nutzung der Grundstücke (Baunutzungsverordnung - BauNVO) in der Fassung der Bekanntmachung vom 21. November 2017 (BGBl. I S. 3786) die durch Artikel 2 des Gesetzes vom 14. Juni 2021 (BGBl. I S. 1802) geändert worden ist

Verordnung über die Ausarbeitung der Bauleitpläne und die Darstellung des Planinhalts (Planzeichenverordnung - PlanZV) vom 18. Dezember 1990 (BGBl. 1991 I S. 58), die zuletzt durch Artikel 3 des Gesetzes vom 14. Juni 2021 (BGBl. I S. 1802) geändert worden ist

Bauordnung für das Land Nordrhein-Westfalen (Landesbauordnung 2018 - BauO NRW 2018) vom 21. Juli 2018; zuletzt geändert durch Artikel 3 des Gesetzes vom 14. September 2021 (GV. NRW. S. 1086), in Kraft getreten am 22. September 2021

§ 34 Landesplanungsgesetz Nordrhein Westfalen (LPIG) in der Fassung der Bekanntmachung vom 3. Mai 2005 (GV. NRW. S. 430), zuletzt geändert durch Artikel 8a des Gesetzes vom 14. April 2020 (GV. NRW. S. 218b), in Kraft getreten am 15. April 2020

Gesetz zur Ordnung des Wasserhaushalts (Wasserhaushaltsgesetz - WHG) vom 31. Juli 2009 (BGBl. I S. 2585), das zuletzt durch Artikel 2 des Gesetzes vom 18. August 2021 (BGBl. I S. 3901) geändert worden ist

Wassergesetz für das Land Nordrhein-Westfalen (Landeswassergesetz - LWG -) in der Fassung der Bekanntmachung vom 25. Juni 1995 (GV. NRW. S. 926) zuletzt geändert durch Artikel 1 des Gesetzes vom 4. Mai 2021 (GV. NRW. S. 560, ber. S. 718), in Kraft getreten am 1. Oktober 2021

Gesetz über die Umweltverträglichkeitsprüfung (UVPG) in der Fassung der Bekanntmachung vom 18. März 2021 (BGBl. I S. 540), das durch Artikel 14 des Gesetzes vom 10. September 2021 (BGBl. I S. 4147) geändert worden ist

Gesetz über Naturschutz und Landschaftspflege (Bundesnaturschutzgesetz - BNatSchG) vom 29. Juli 2009 (BGBl. I S. 2542), das zuletzt durch Artikel 1 des Gesetzes vom 18. August 2021 (BGBl. I S. 3908) geändert worden ist

Gesetz zum Schutz der Natur in Nordrhein-Westfalen (Landesnaturschutzgesetz – LNatSchG NRW) vom 21. Juli 2000, zuletzt geändert durch Artikel 5 des Gesetzes vom 4. Mai 2021 (GV. NRW. S. 560), in Kraft getreten am 18. Mai 2021.

Gemeindeordnung für das Land Nordrhein-Westfalen (GO NRW) in der Fassung der Bekanntmachung vom 14. Juli 1994 (GV. NRW. 1994 S. 666), zuletzt geändert durch Gesetz vom 29. September 2020 (GV.NRW. 2020 S. 916), in Kraft getreten am 1. Oktober 2020 und am 1. November 2020.

Verordnung über die öffentliche Bekanntmachung von kommunalem Ortsrecht (Bekanntmachungsverordnung - BekanntmVO) vom 26. August 1999 (GV. NRW. S. 516), geändert durch Verordnung vom 5. November 2015 (GV. NRW. S. 741), in Kraft getreten am 21. November 2015

§ 1 der Verordnung zur Durchführung des Baugesetzbuches vom 7. Juli 1987 (GV. NRW. S. 220), zuletzt geändert durch Verordnung vom 28. August 2018 (GV. NRW. S. 468)

Gesetz zum Schutz und zur Pflege der Denkmäler im Lande Nordrhein-Westfalen (Denkmalschutzgesetz - DSchG) vom 11. März 1980, geändert durch Artikel 5 des Gesetzes vom 15. November 2016 (GV. NRW. S. 934), in Kraft getreten am 25. November 2016

Hauptsatzung der Gemeinde Schermbeck

in den zurzeit geltenden Fassungen

Die Plangrundlage entspricht den Anforderungen des § 1 der Planzeichenverordnung vom 18. Dezember 1990.